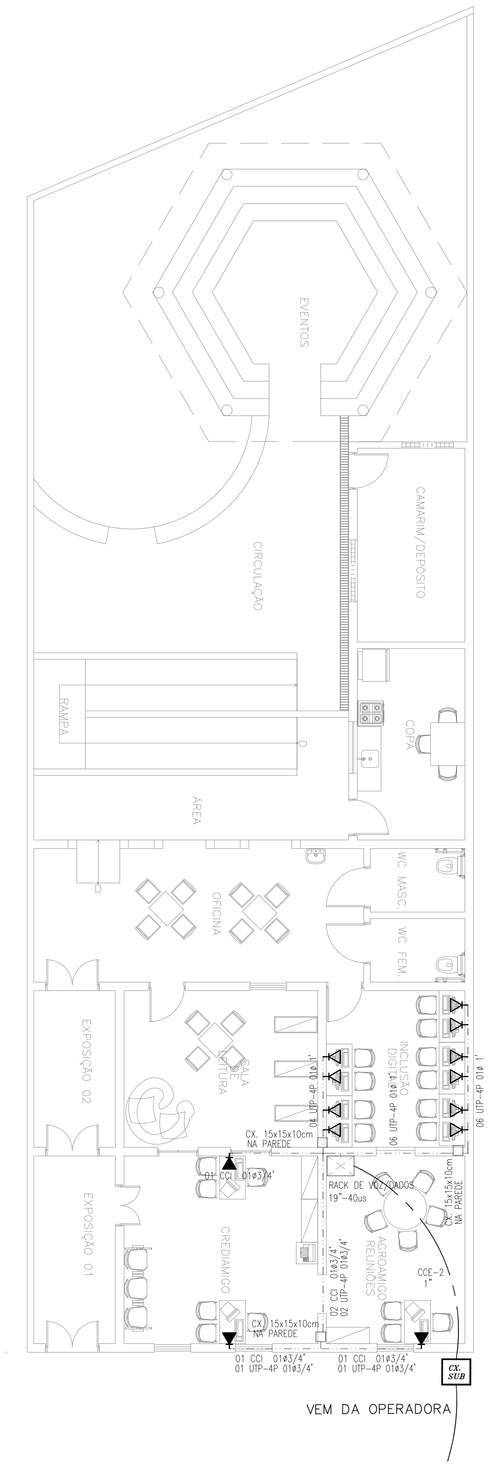

1 PLANTA GERAL
ESC: 1/100

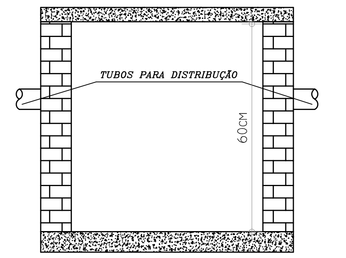

2 CORTE CX. SUBTERRÂNEA
ESC: SEM

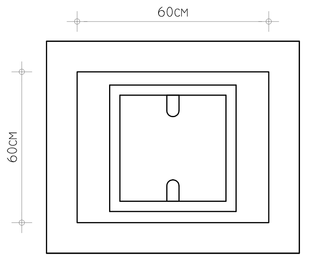

2 PLANTA BAIXA CX. SUBTERRÂNEA
ESC: SEM

LEGENDA DE DADOS E VOZ

	CX. 100x100mm A 1,30m PARA PREVISÃO DE TELEFONE PÚBLICO;
	CX. 100x100mm C/ 1 TOMADA PARA VOZ DO TIPO RJ-11 A 1,10m.
	CX. 100x100mm C/ 1 TOMADA PARA DADOS DO TIPO RJ-45 A 0,30m.
	CX. 100x100mm C/ 1 TOMADA PARA DADOS DO TIPO RJ-45 E 1 TOMADA DO TIPO RJ-11 PARA VOZ A 0,30m;
	CX. 100x100mm C/ TAMPA PARA UMA TOMADA DO TIPO RJ-45 ACIMA DO FORRO/LAJE PARA PONTO PREVISIVO DE EQUIPAMENTO DATA-SHOW;
	ELETRODUTO EM PVC ROSCÁVEL SOBRE O FORRO/LAJE COM BITOLA MÍNIMA DE 3/4" PARA REDE DE TELECOMUNICAÇÕES (VOZ E DADOS);
	ELETRODUTO EM PVC ROSCÁVEL EMBUTIDO NO PISO COM BITOLA MÍNIMA DE 3/4" PARA REDE DE TELECOMUNICAÇÕES (VOZ E DADOS);
CCI-1	CABO TELEFÔNICO PARA REDE INTERNA COM 1 PAR;
UTP	CABO PARA REDE DE DADOS COM 4 PARES CATEGORIA 5E.
	QUADRO METÁLICO, COM PORTA, FUNDO DE MADEIRA, PADRÃO TELEMAR, INSTALADO A 1.30m DO PISO PARA REDE TELEFÔNICA.
	TUBULAÇÃO QUE SOBE;
	TUBULAÇÃO QUE DESCE;

ISS P

ISS C

CREA

APROVO

PROPRIETÁRIO

PROJETO

CÁLCULO

CONSTRUÇÃO

PAGO

FREIRE MACHADO
ARQUITETURA & INSTALAÇÕES

END.:
R. FRANCISCO SEGUNDO DA COSTA Nº87 SALA 07

TELEFONES:
(85)3278.6643

PROPRIETÁRIO :
INSTITUTO NORDESTE CIDADANIA

PROJETO :
Espaço Nordeste de Negócio e Cultura

LÓGICA

CONTEÚDO :
PLANTA BAIXA
LEGENDA
DET. CX. SUBTERRÂNEA

PRANCHA Nº
01/01

DATA :
JUNHO / 2012

DES:
-

LOCAL :
RIO DE CONTAS - PE