


01 CORTE "AA"
ESCALA - 1/75

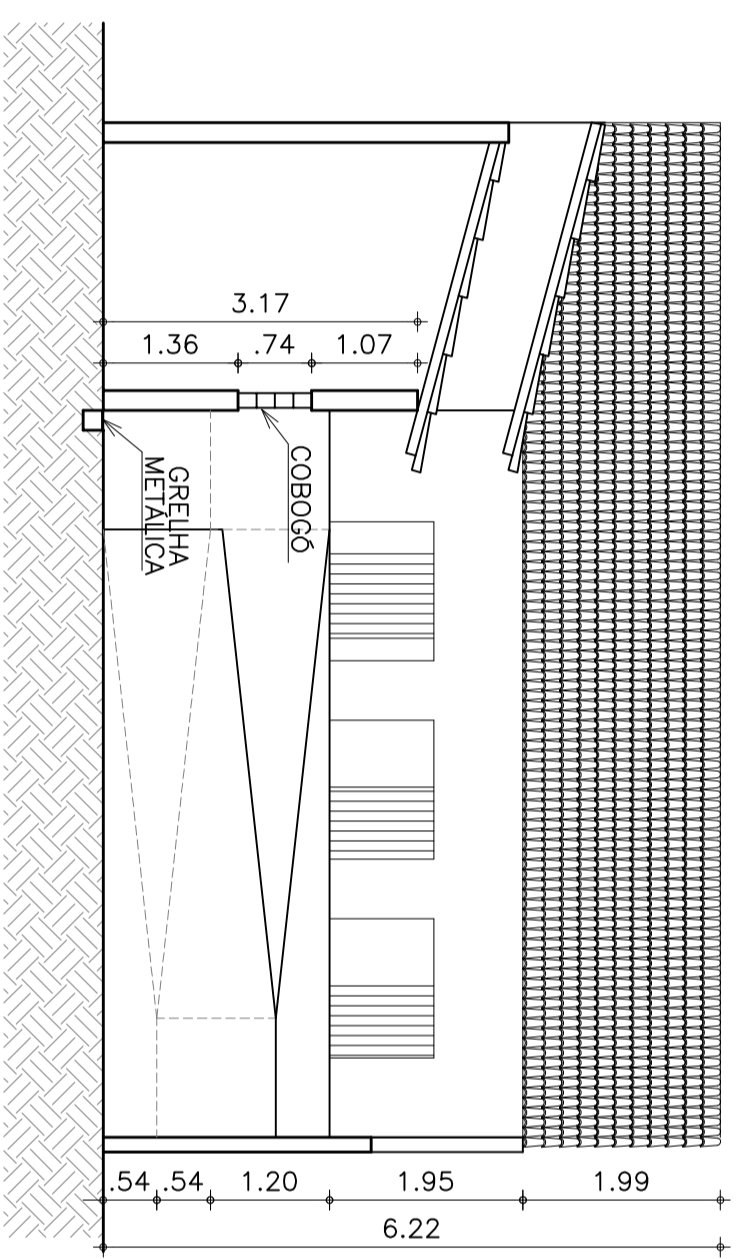

02 CORTE "BB"
ESCALA - 1/75

QUADRO DE ÁREA / TERRENO


- ÁREA DO TERRENO ≈ 300,00m²

NOTAS:

- CONFERIR MEDIDAS NO LOCAL;

- TODAS AS MEDIDAS DE COTA ESTÃO EM METRO;

ESPAÇO NORDESTE DE NEGÓCIO E CULTURA

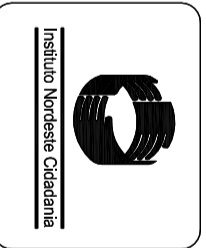

conteúdo da prancha
CORTE "AA"
CORTE "BB"

escala **INDICADA**
 data **ABRIL/2012**
 desenho **HERBERT**

arquivamento **ARQUIVAMENTO**
 nº da prancha **04**