PRODUCED BY AN AUTODESK EDUCATIONAL PRODUCT

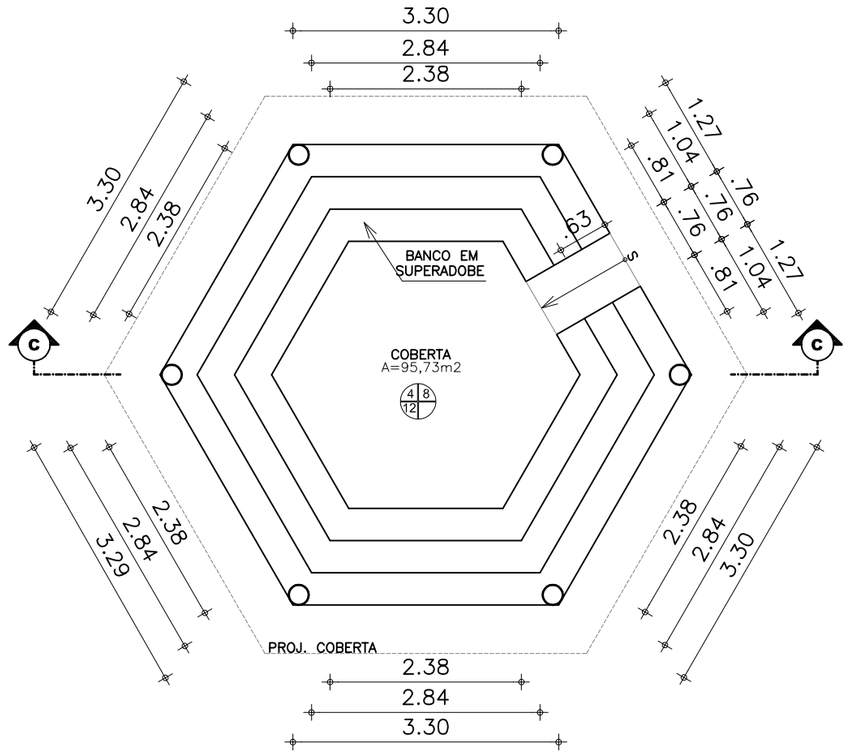

01 PLANTA BAIXA TELHOÇA
ESCALA - 1/75

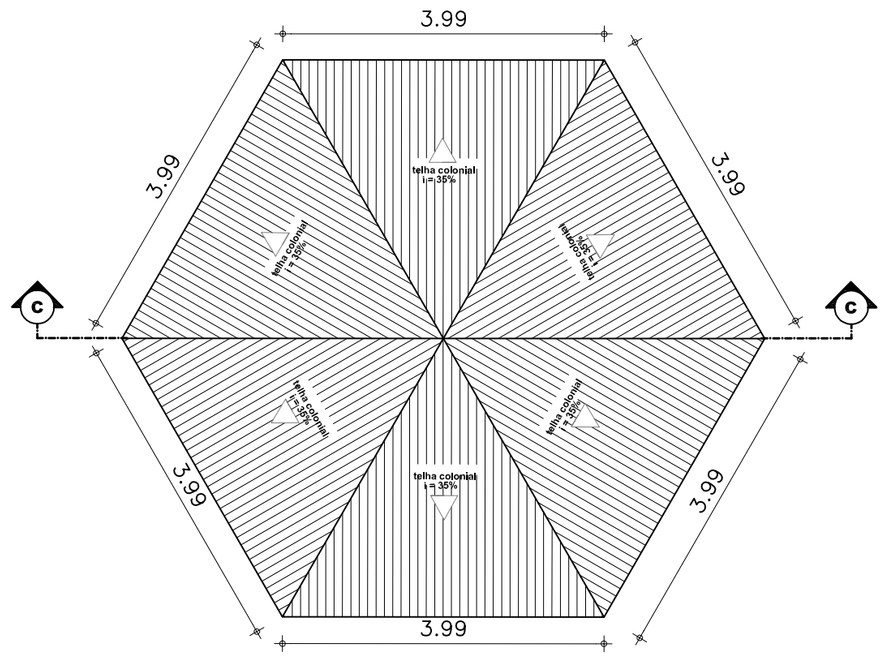

02 PLANTA DE COBERTA
ESCALA - 1/75

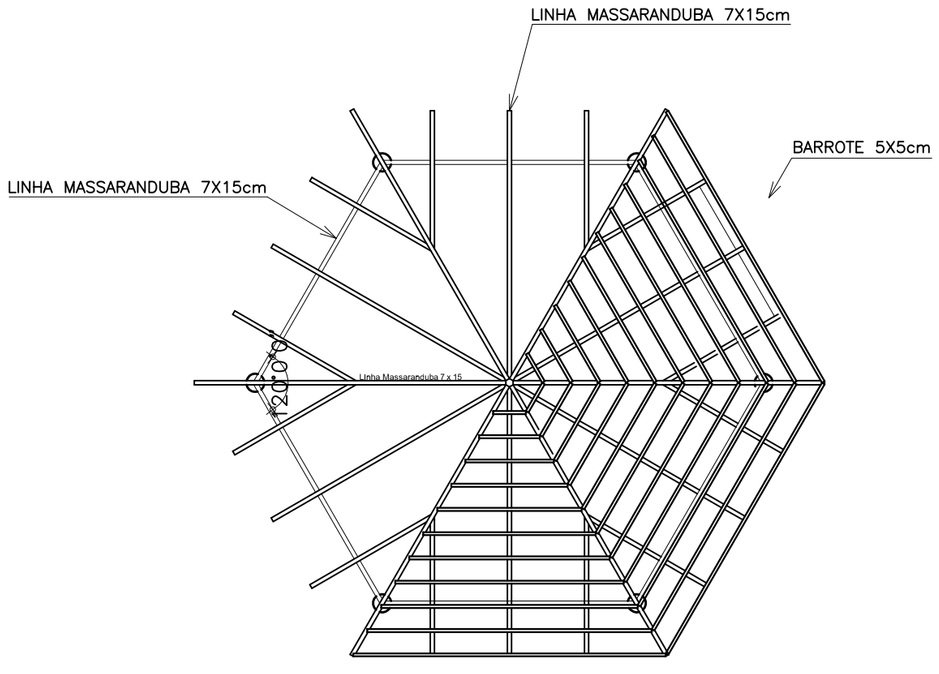

03 PLANTA DE MADEIRAMENTO
ESCALA - 1/75

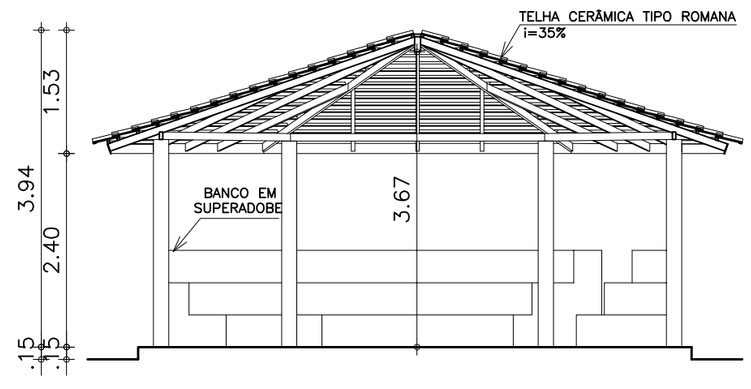

04 CORTE "CC"
ESCALA - 1/75

NOTAS:
- CONFERIR MEDIDAS NO LOCAL;
- TODAS AS MEDIDAS DE COTA ESTÃO EM METRO;

ESPAÇO NORDESTE DE NEGÓCIO E CULTURA

Instituto Nordeste Cidadania

conteúdo da prancha: PLANTA TELHOÇA	escala: INDICADA		nº da prancha: 06
	data: ABRIL/2012		
	desenho: HERBET		
projeto: RIO DE CONTAS-BA	arquivamento: ARQUIVAMENTO		

PRODUCED BY AN AUTODESK EDUCATIONAL PRODUCT